




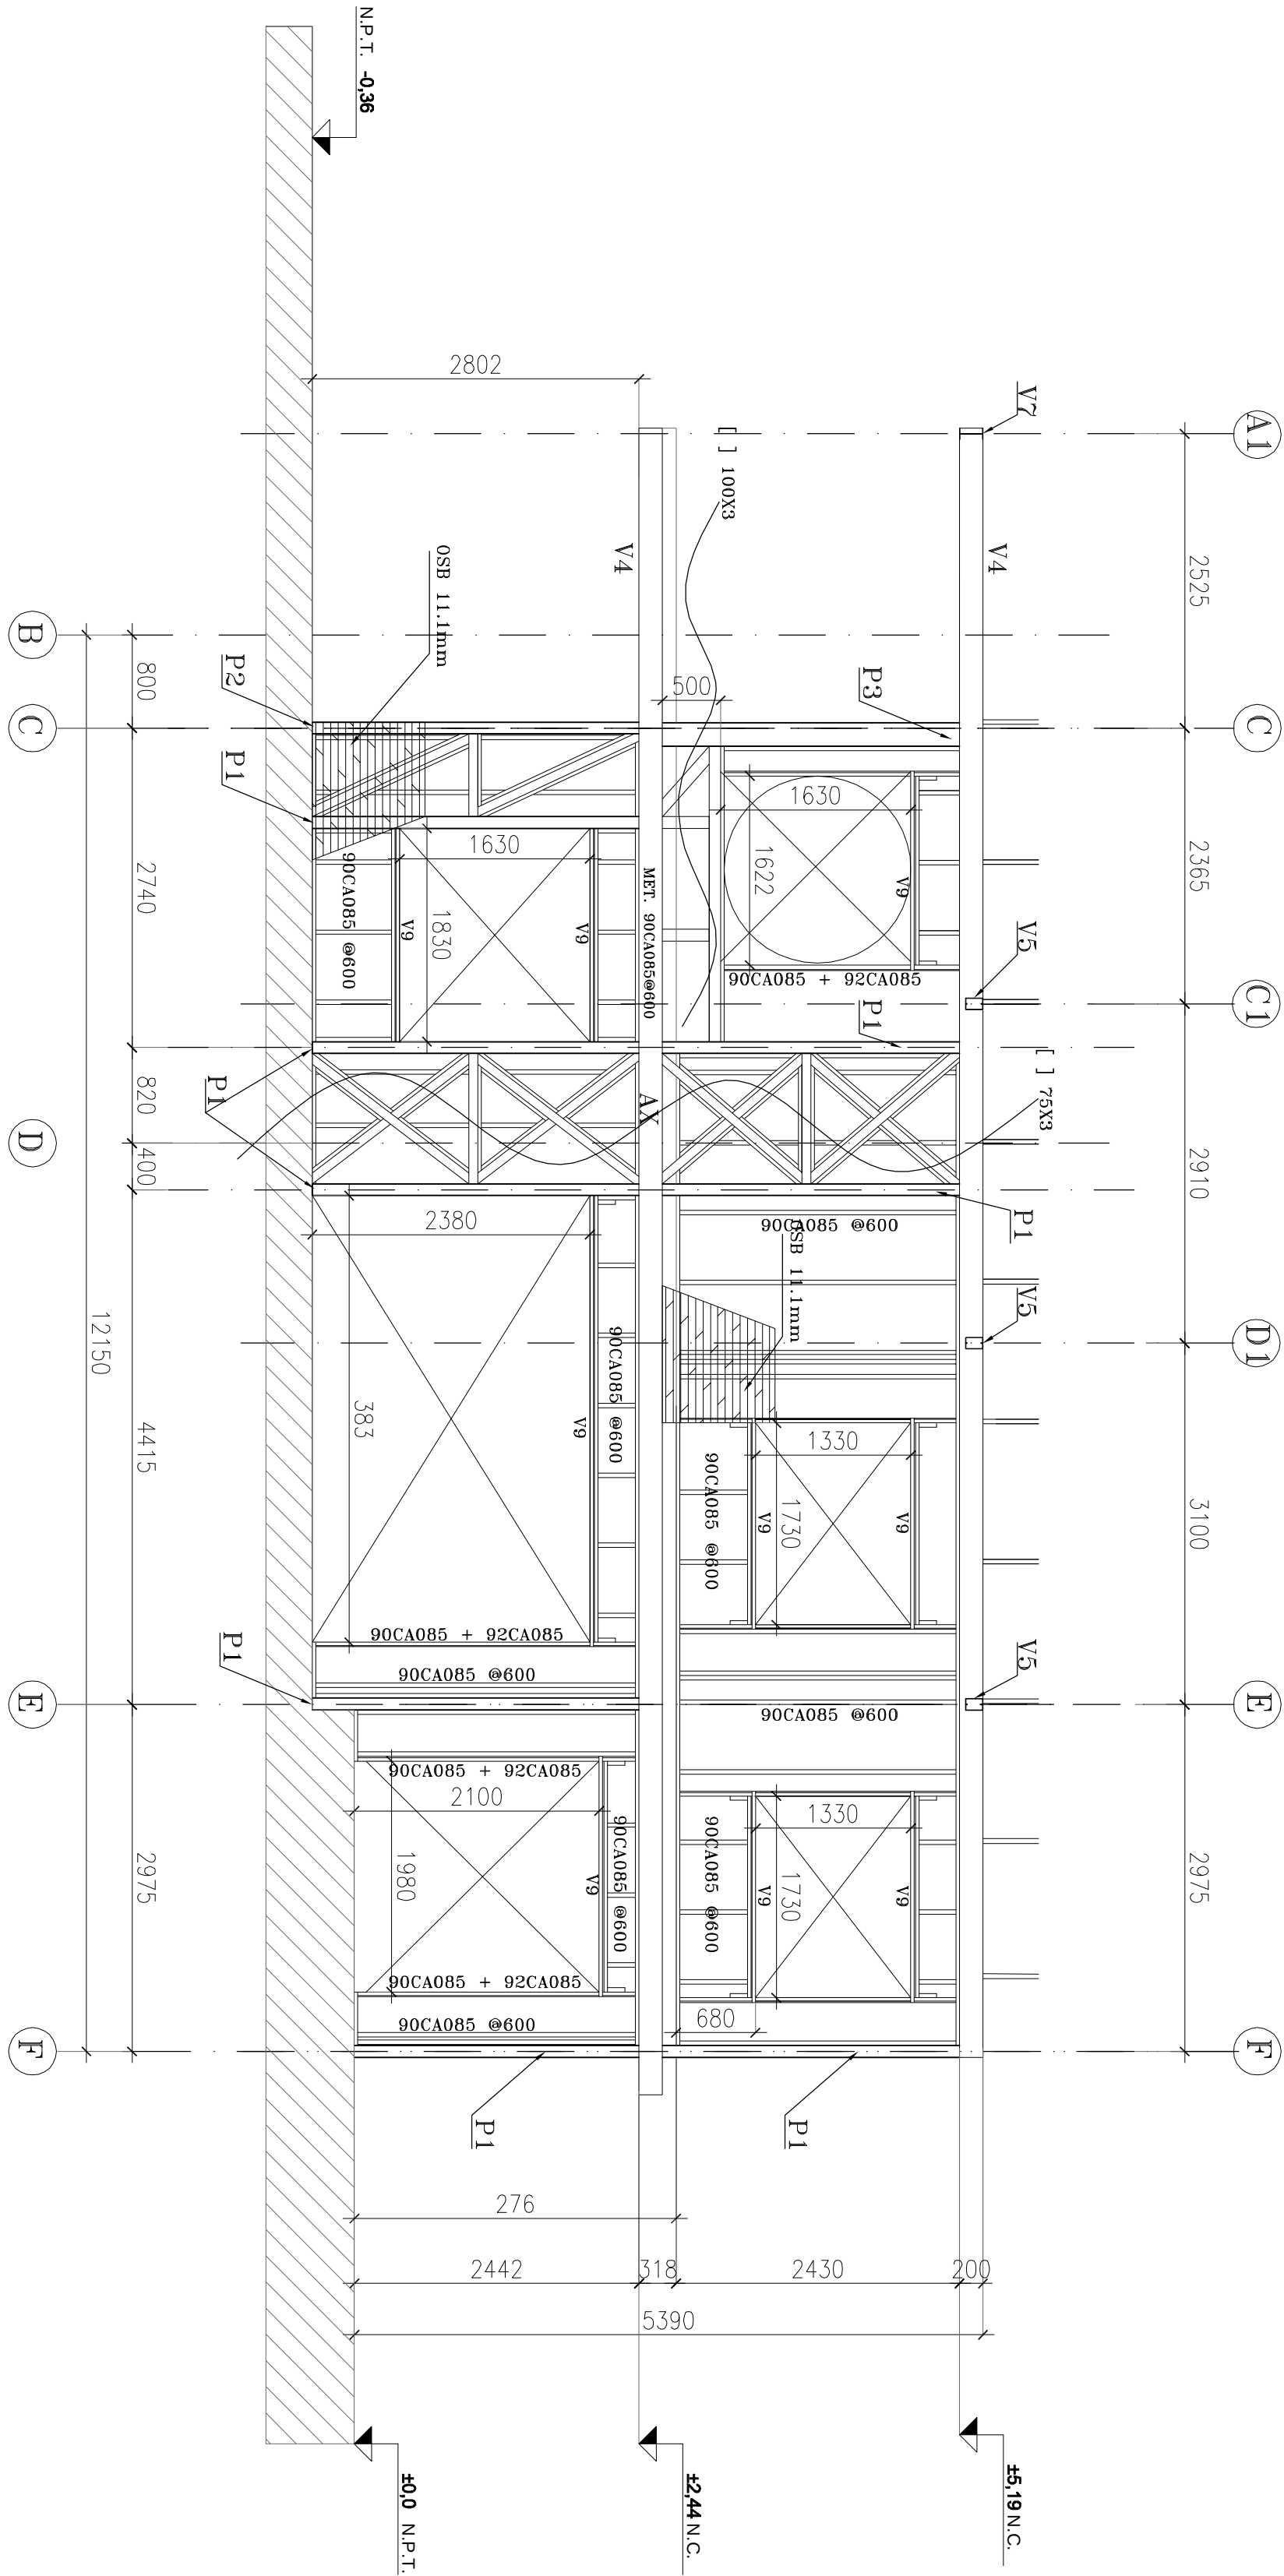


ELEVACION EJE 1
ESCALA 1:25

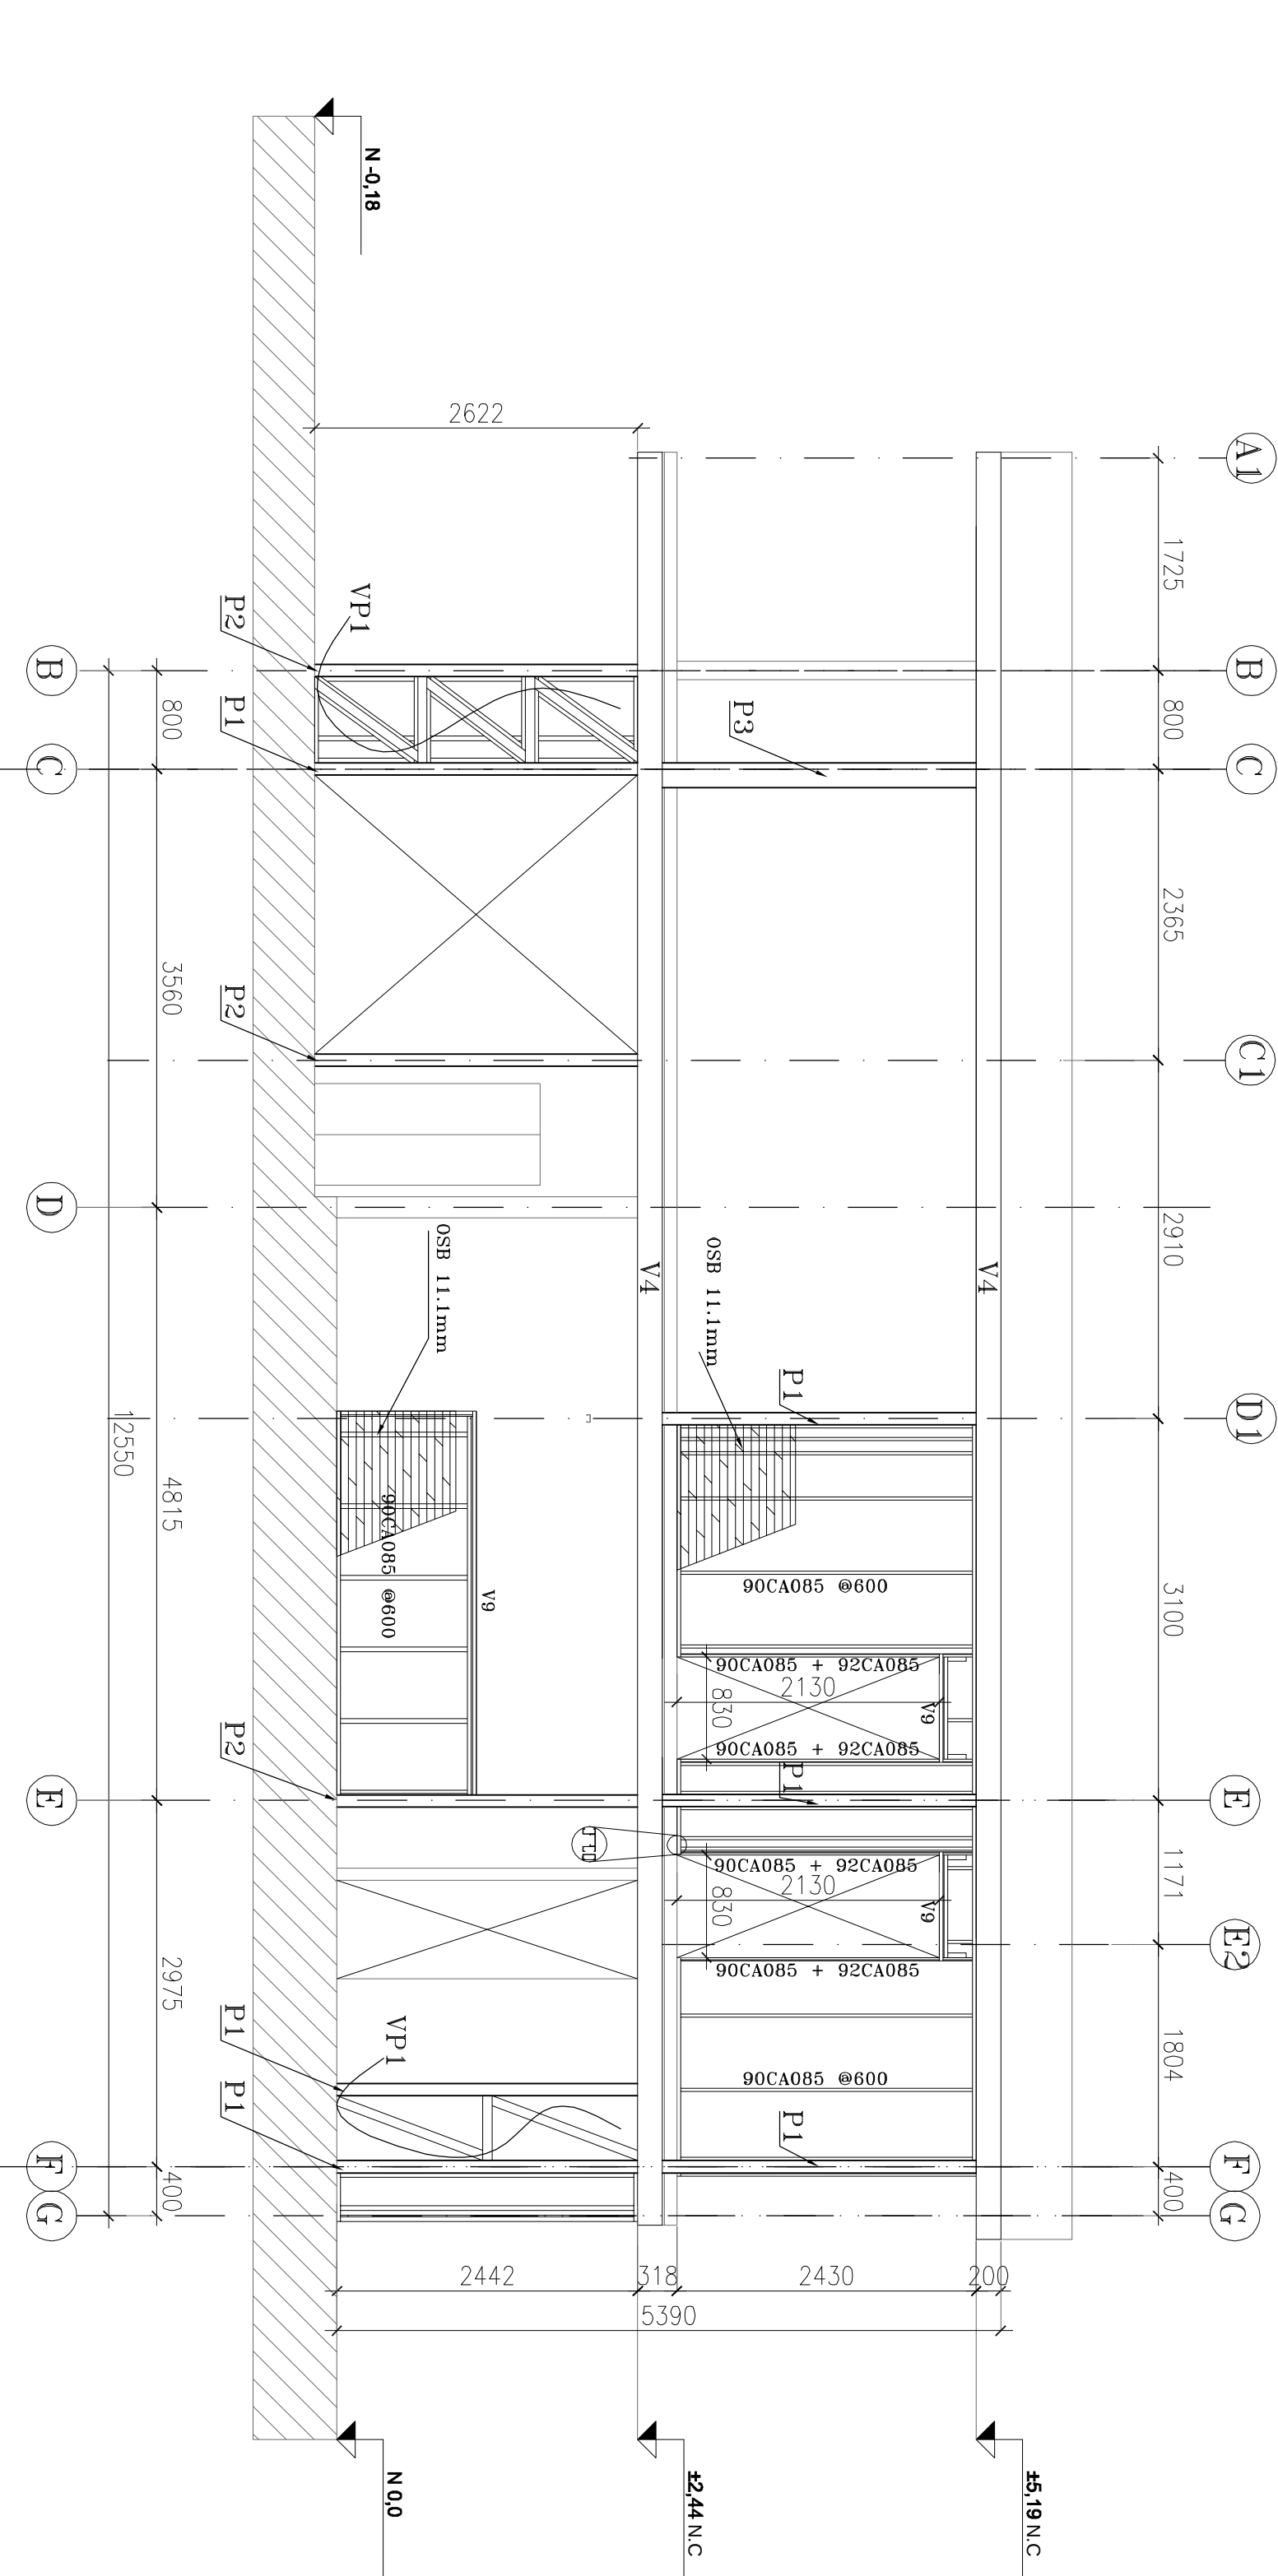

ELEVACION EJE 2
ESCALA 1:25

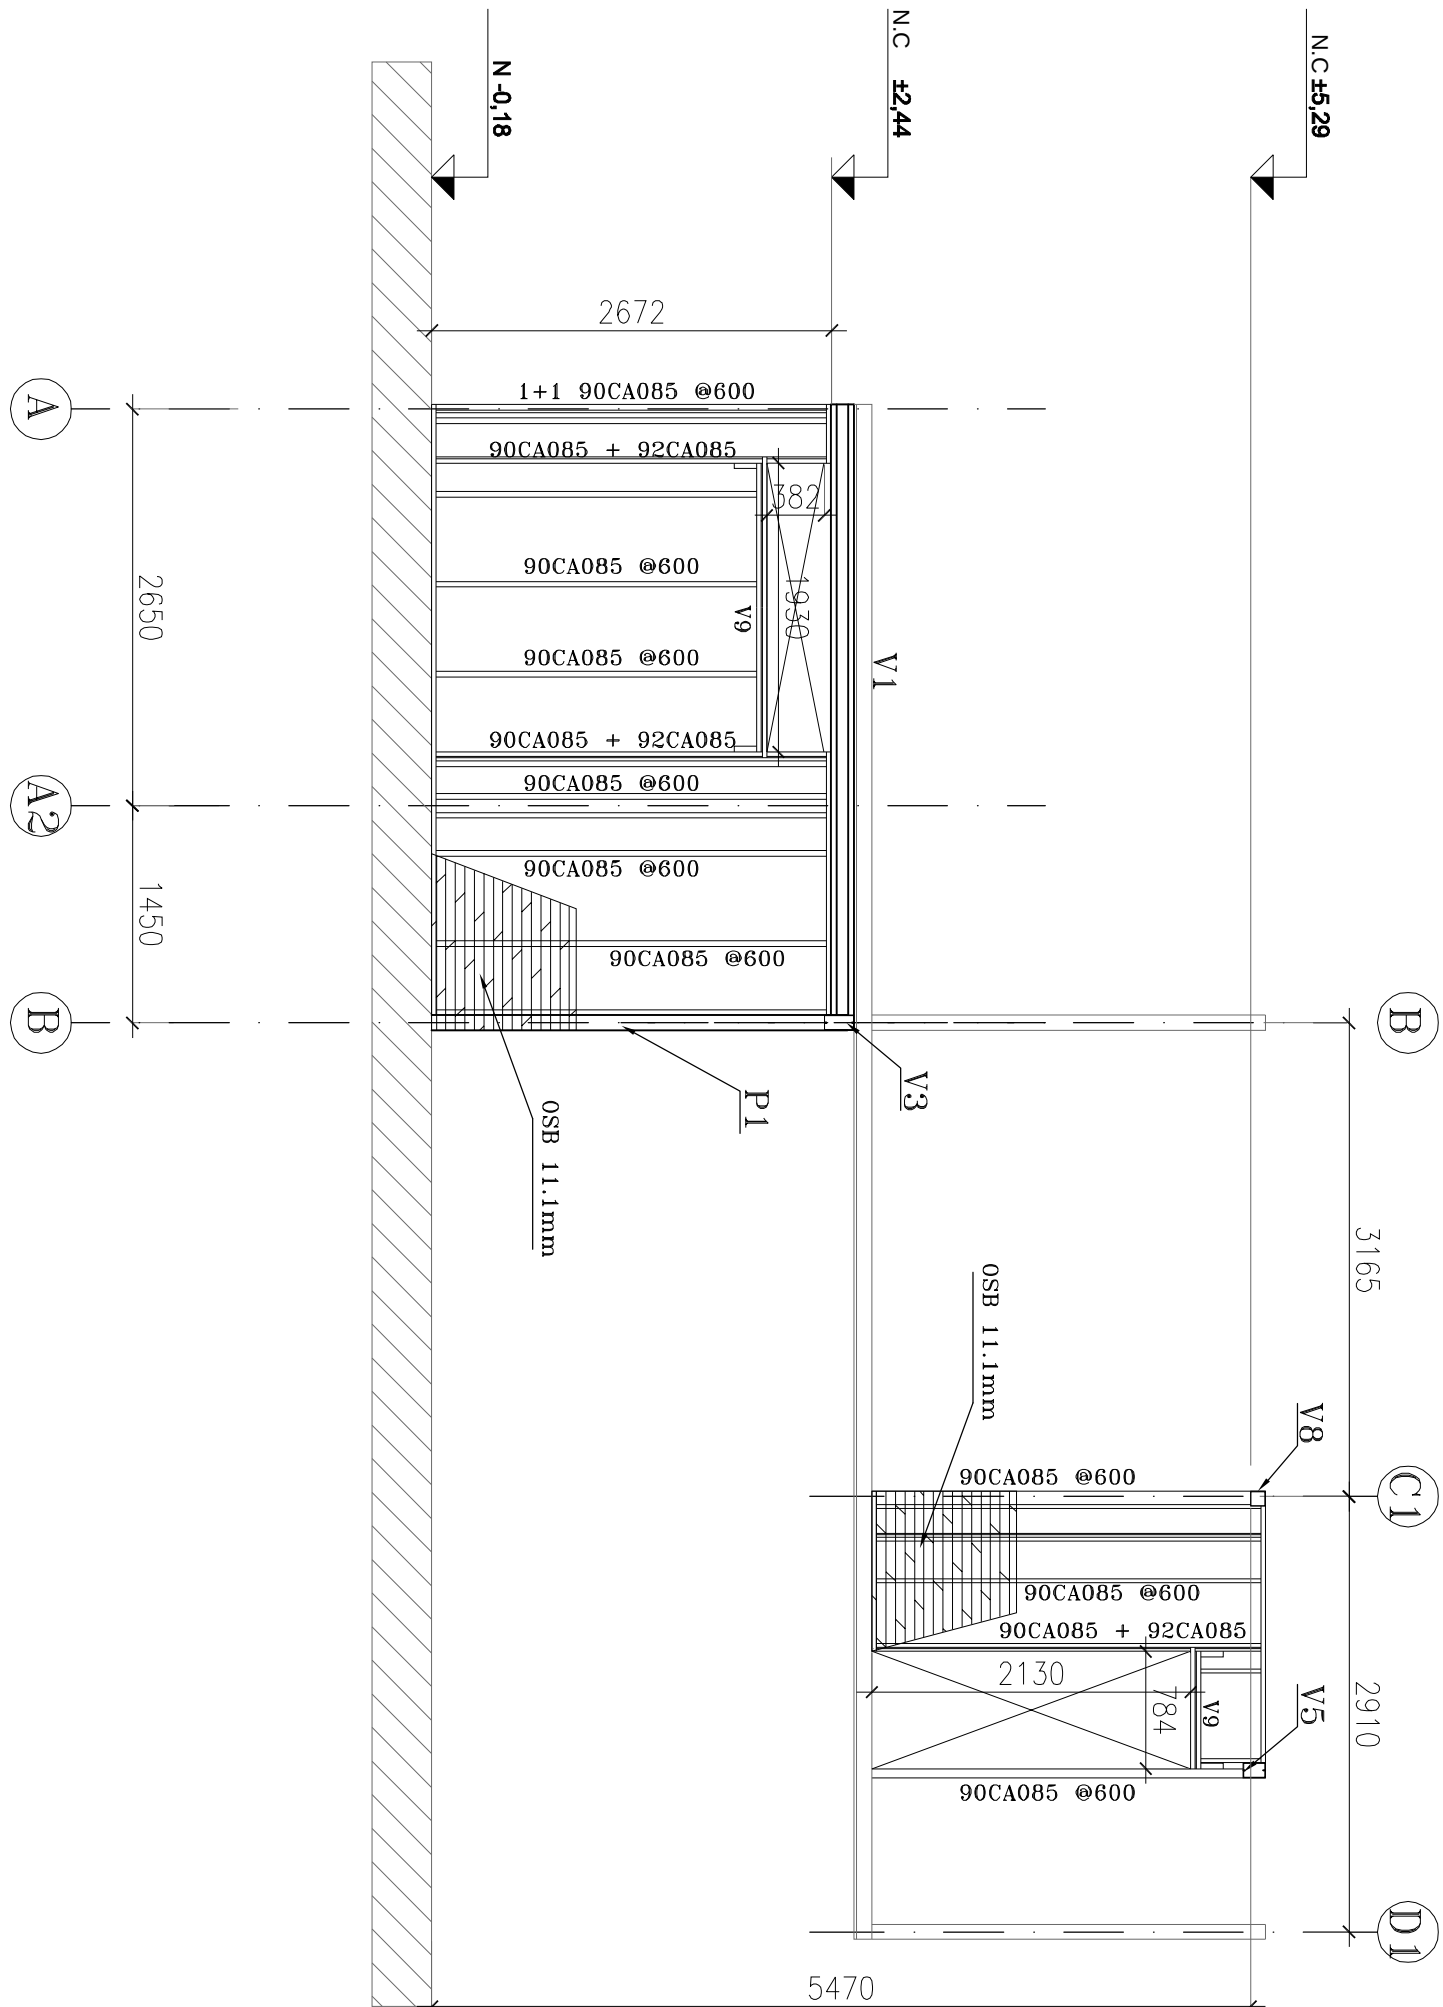

ELEVACION EJE 3
ESCALA 1:25

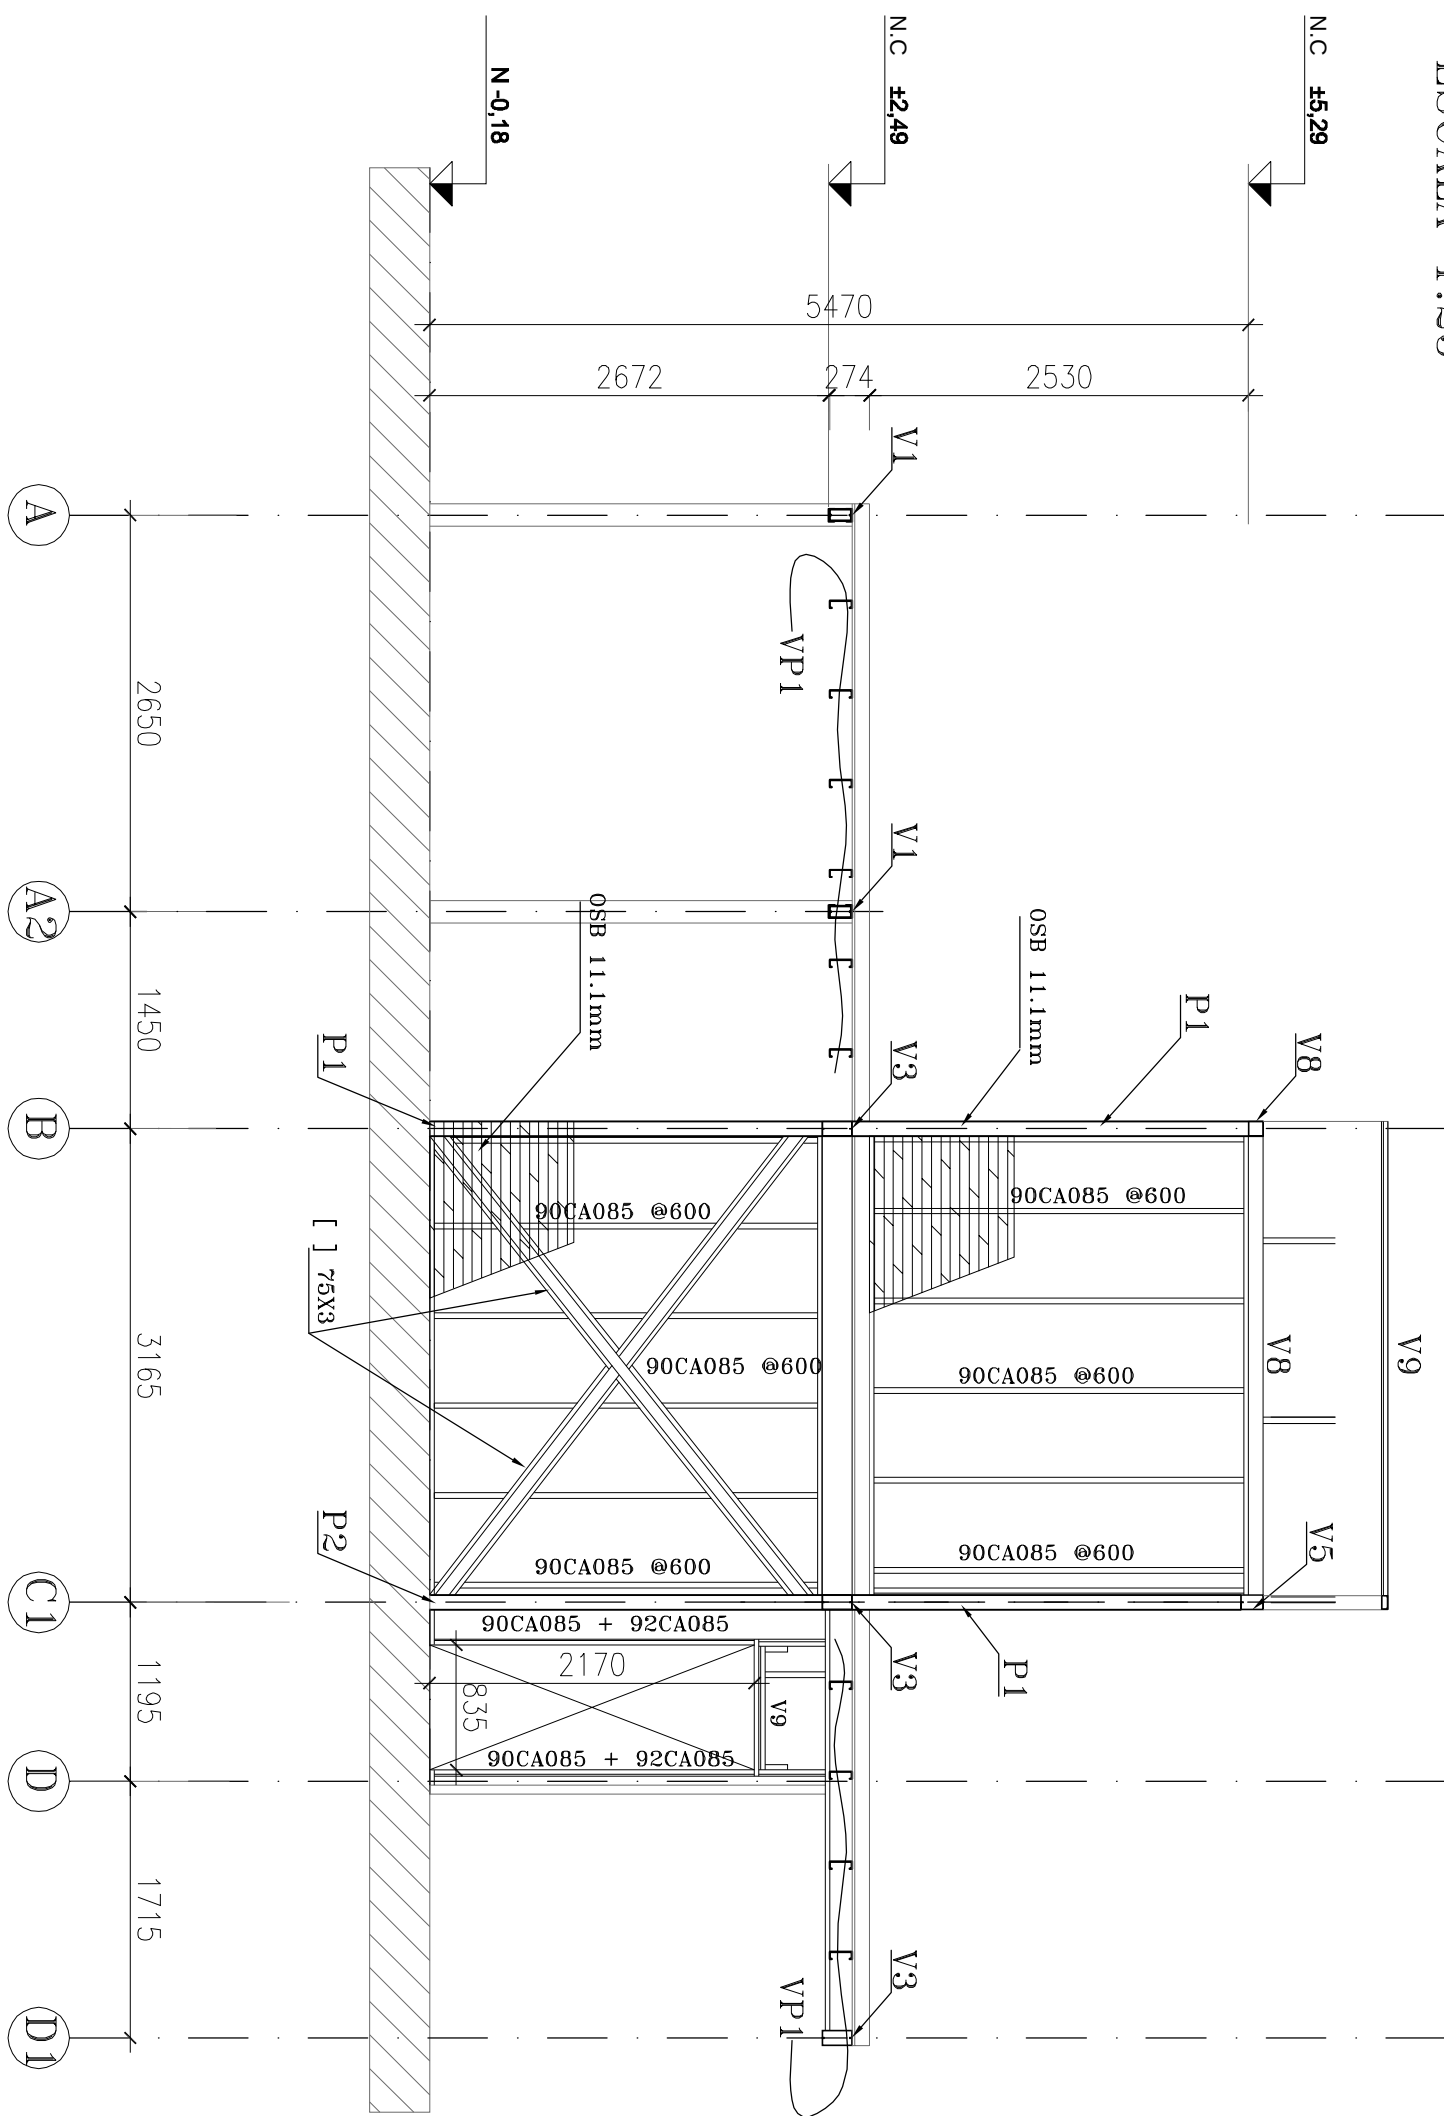

ELEVACION EJE 4
ESCALA 1:25

NOTA IMPORTANTE:
LOS PLANOS PARA CONSTRUCCION
SON LOS EMITIDOS CON REVISION 0

REV.	A	B	C	D
DESCRIPCION	EMITIDO PARA INGRESO MUNICIPAL	MODIFICACIONES SEGUN ARQUITECTURA DEFINITIVA	EMITIDO PARA REVISION	MODIFICACIONES SEGUN ARQUITECTURA DEFINITIVA
FECHA	30/12/11	27/09/12	17/01/12	27/09/12
APPROBO	MEB	MEB	MEB	MEB
DIBUJO	J.C.	J.C.	J.C.	J.C.

CLIENTE: MARCELO JIMENEZ	OBRA: CASA JIBA
ARQUITO: CRISTOBAL BRENNER	UBICACION: CRISTAL DE ROCA N° 10535 - COLINA
CONTENIDO LAMINA: ELEVACIONES ESTRUCTURA	
ESCALA: MF-07-E-09	PLANO N° D
INDICADOS	12 DE 14
DIBUJO: J.C.	FECHA: 27/09/12
PROYECTO: J.C.	FECHA: 27/09/12
APPROBO: M.E.D.	FECHA: 27/09/12