


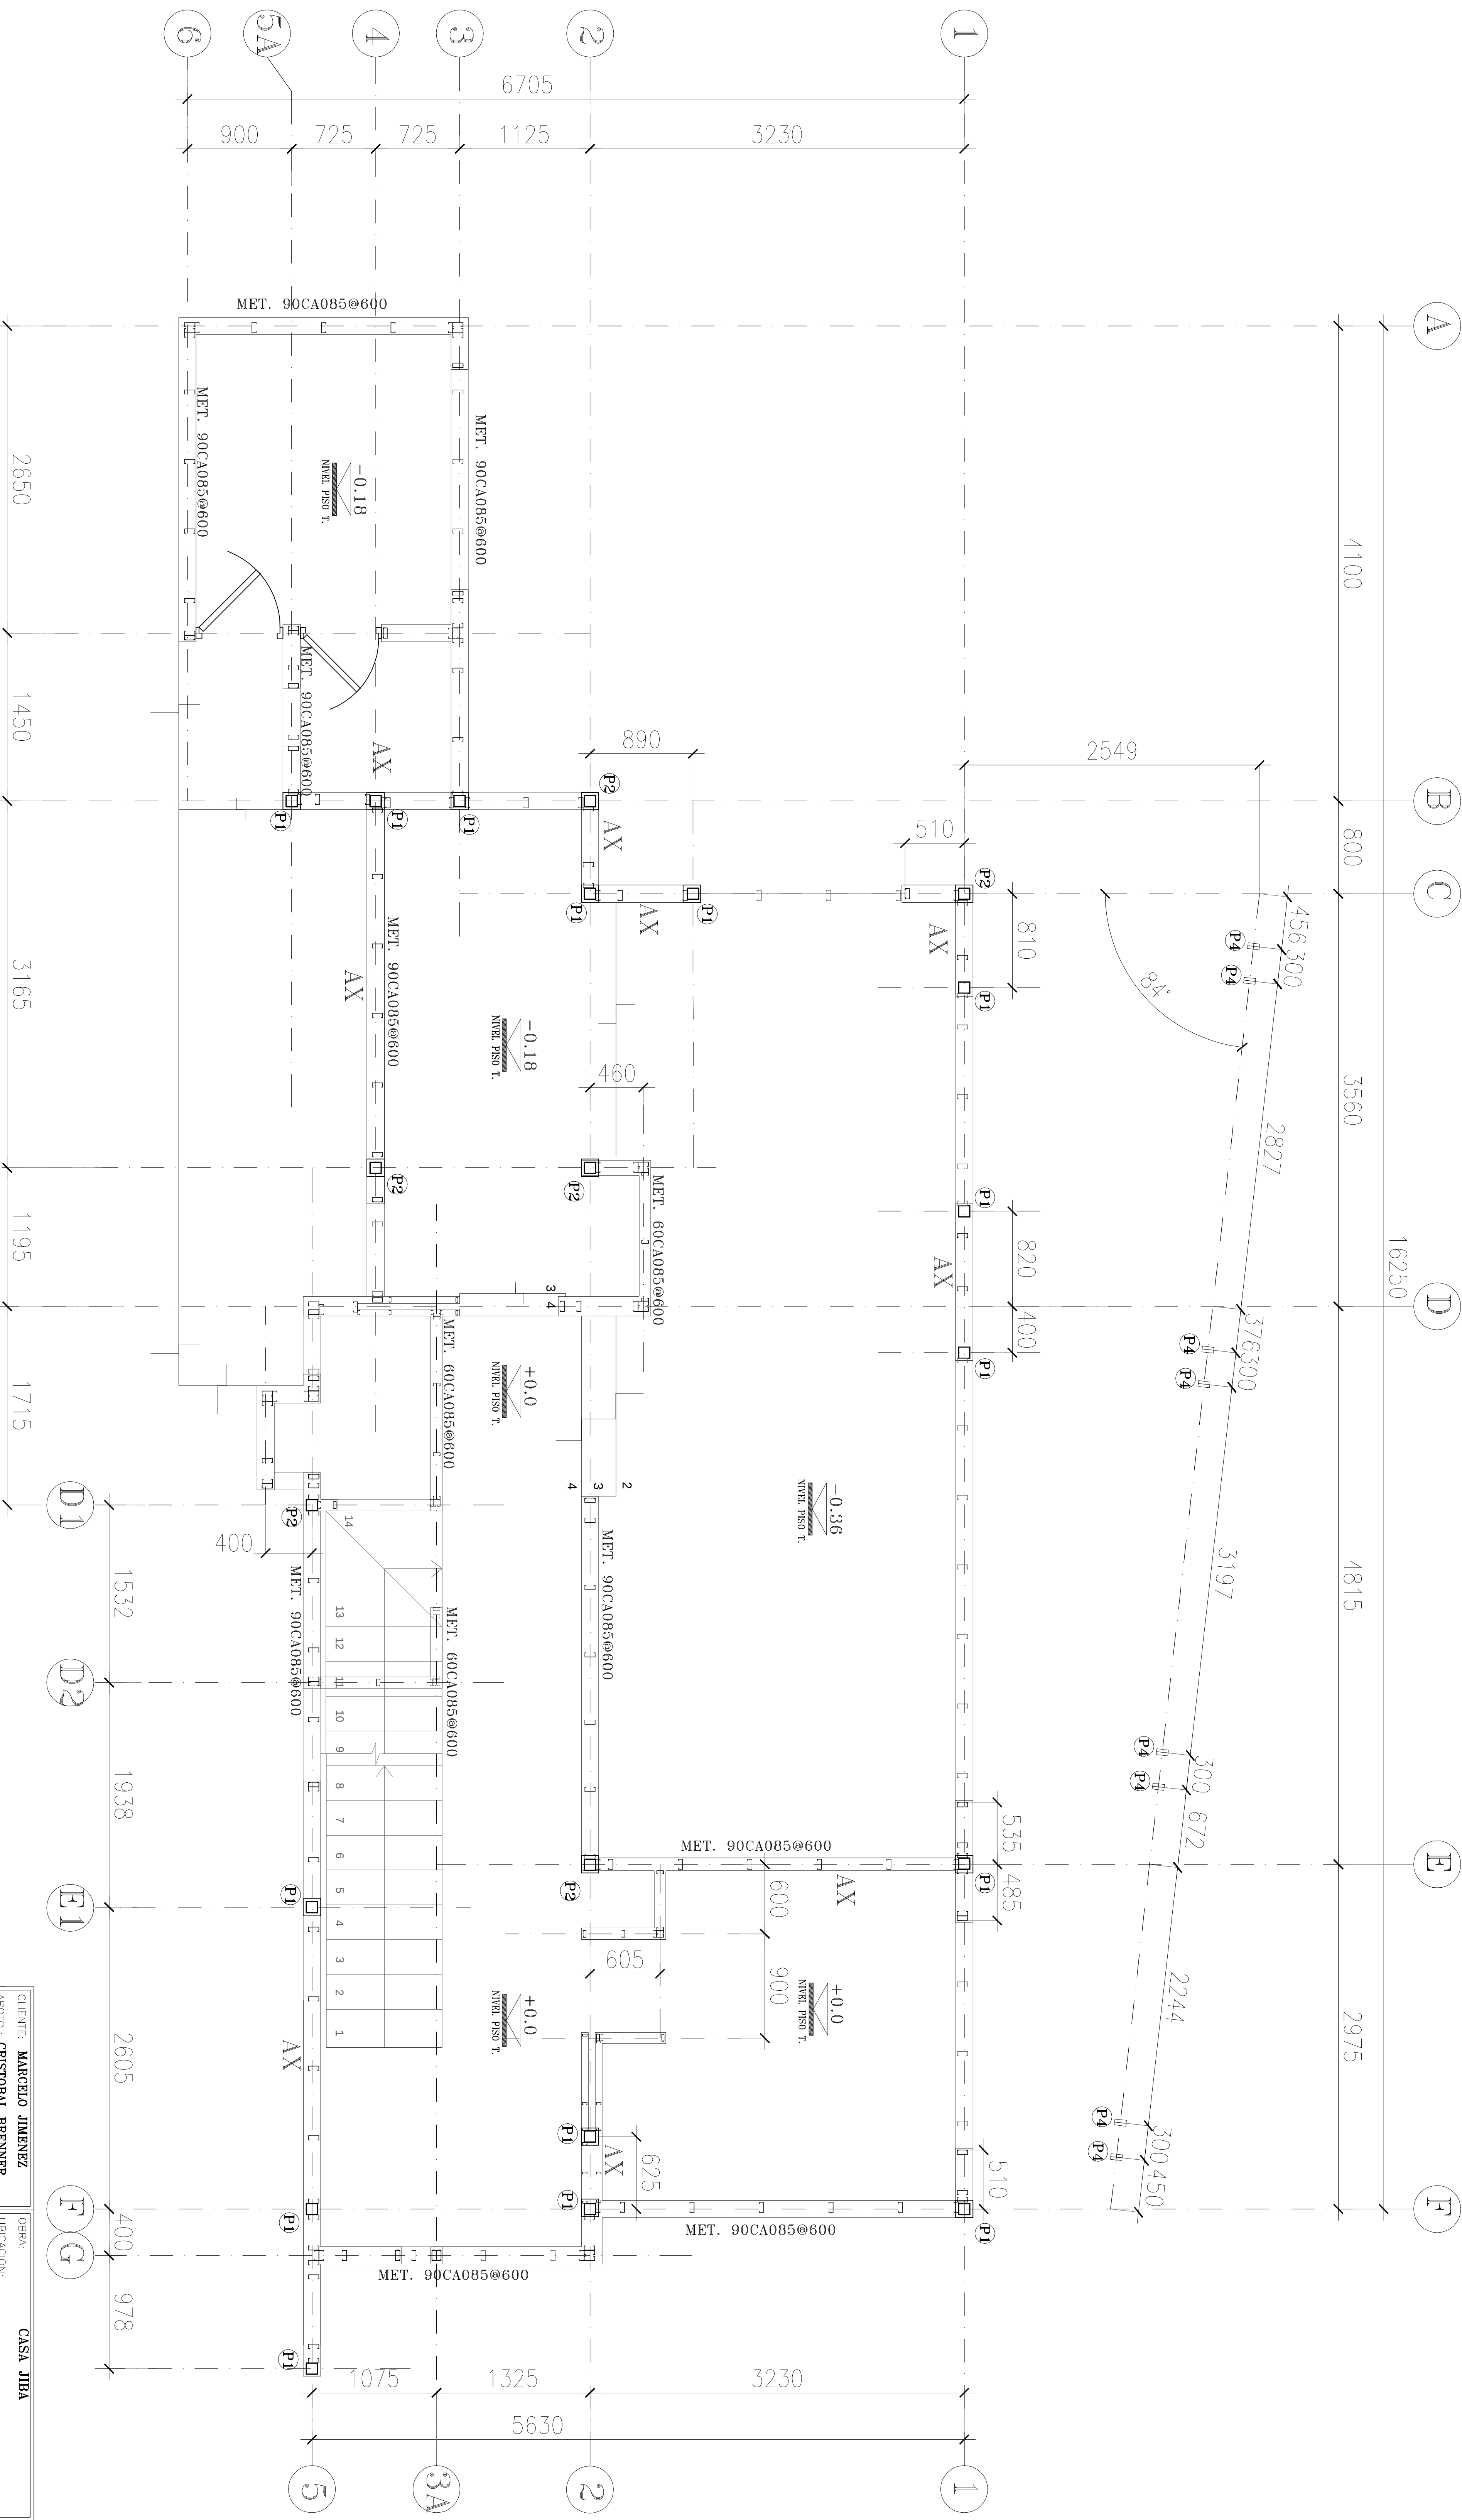

NOTA IMPORTANTE:
LOS PLANOS PARA CONSTRUCCIÓN
SON LOS EMITIDOS CON REVISIÓN 0

PLANTA ESTRUCTURA 1ER PISO

ESCALA 1:25

REV.	DESCRIPCION	DIBUJO	FECHA
A	EMITIDO PARA INGRESO MUNICIPAL	J.C. WEB	30/12/11
B	EMITIDO PARA REVISION	J.C.	17/01/12
D	MODIFICACIONES SEGUN ARQUITECTURA DEFINITIVA	MEB	27/09/12

CLIENTE: **MARCELO JIMENEZ**

AROTO: **CRISTOBAL BRENNER**

OBRA: **CASA JIBA**

UBICACION: **CRISTAL DE ROCA N° 10535 - COLINA**

CONTENIDO LAMINA:

PLANTA ESTRUCTURA 1° PISO



Los Modos

Maximiliano Edwards B.

Ingeniero Civil USACH

www.modos.cl | Fono: 021 - 7945175 | 609 8614500 - maximilianoedwards@modos.cl

V. Irarrázaval N° 5601 Of. 210 - Nudon - Santiago

INDICADAS	ESCALA:	PLANO N°	REVISION	LAMINA N°
ME-07-E-01		D	4	DE 14
PROYECTO:	NOMBRE:	FECHA:		
DISEÑO:	LOARES	27/09/12		
PROYECTO:				
CAL.CULO:	M EDWARDS	27/09/12		
APROBADO:	M EDWARDS	27/09/12		